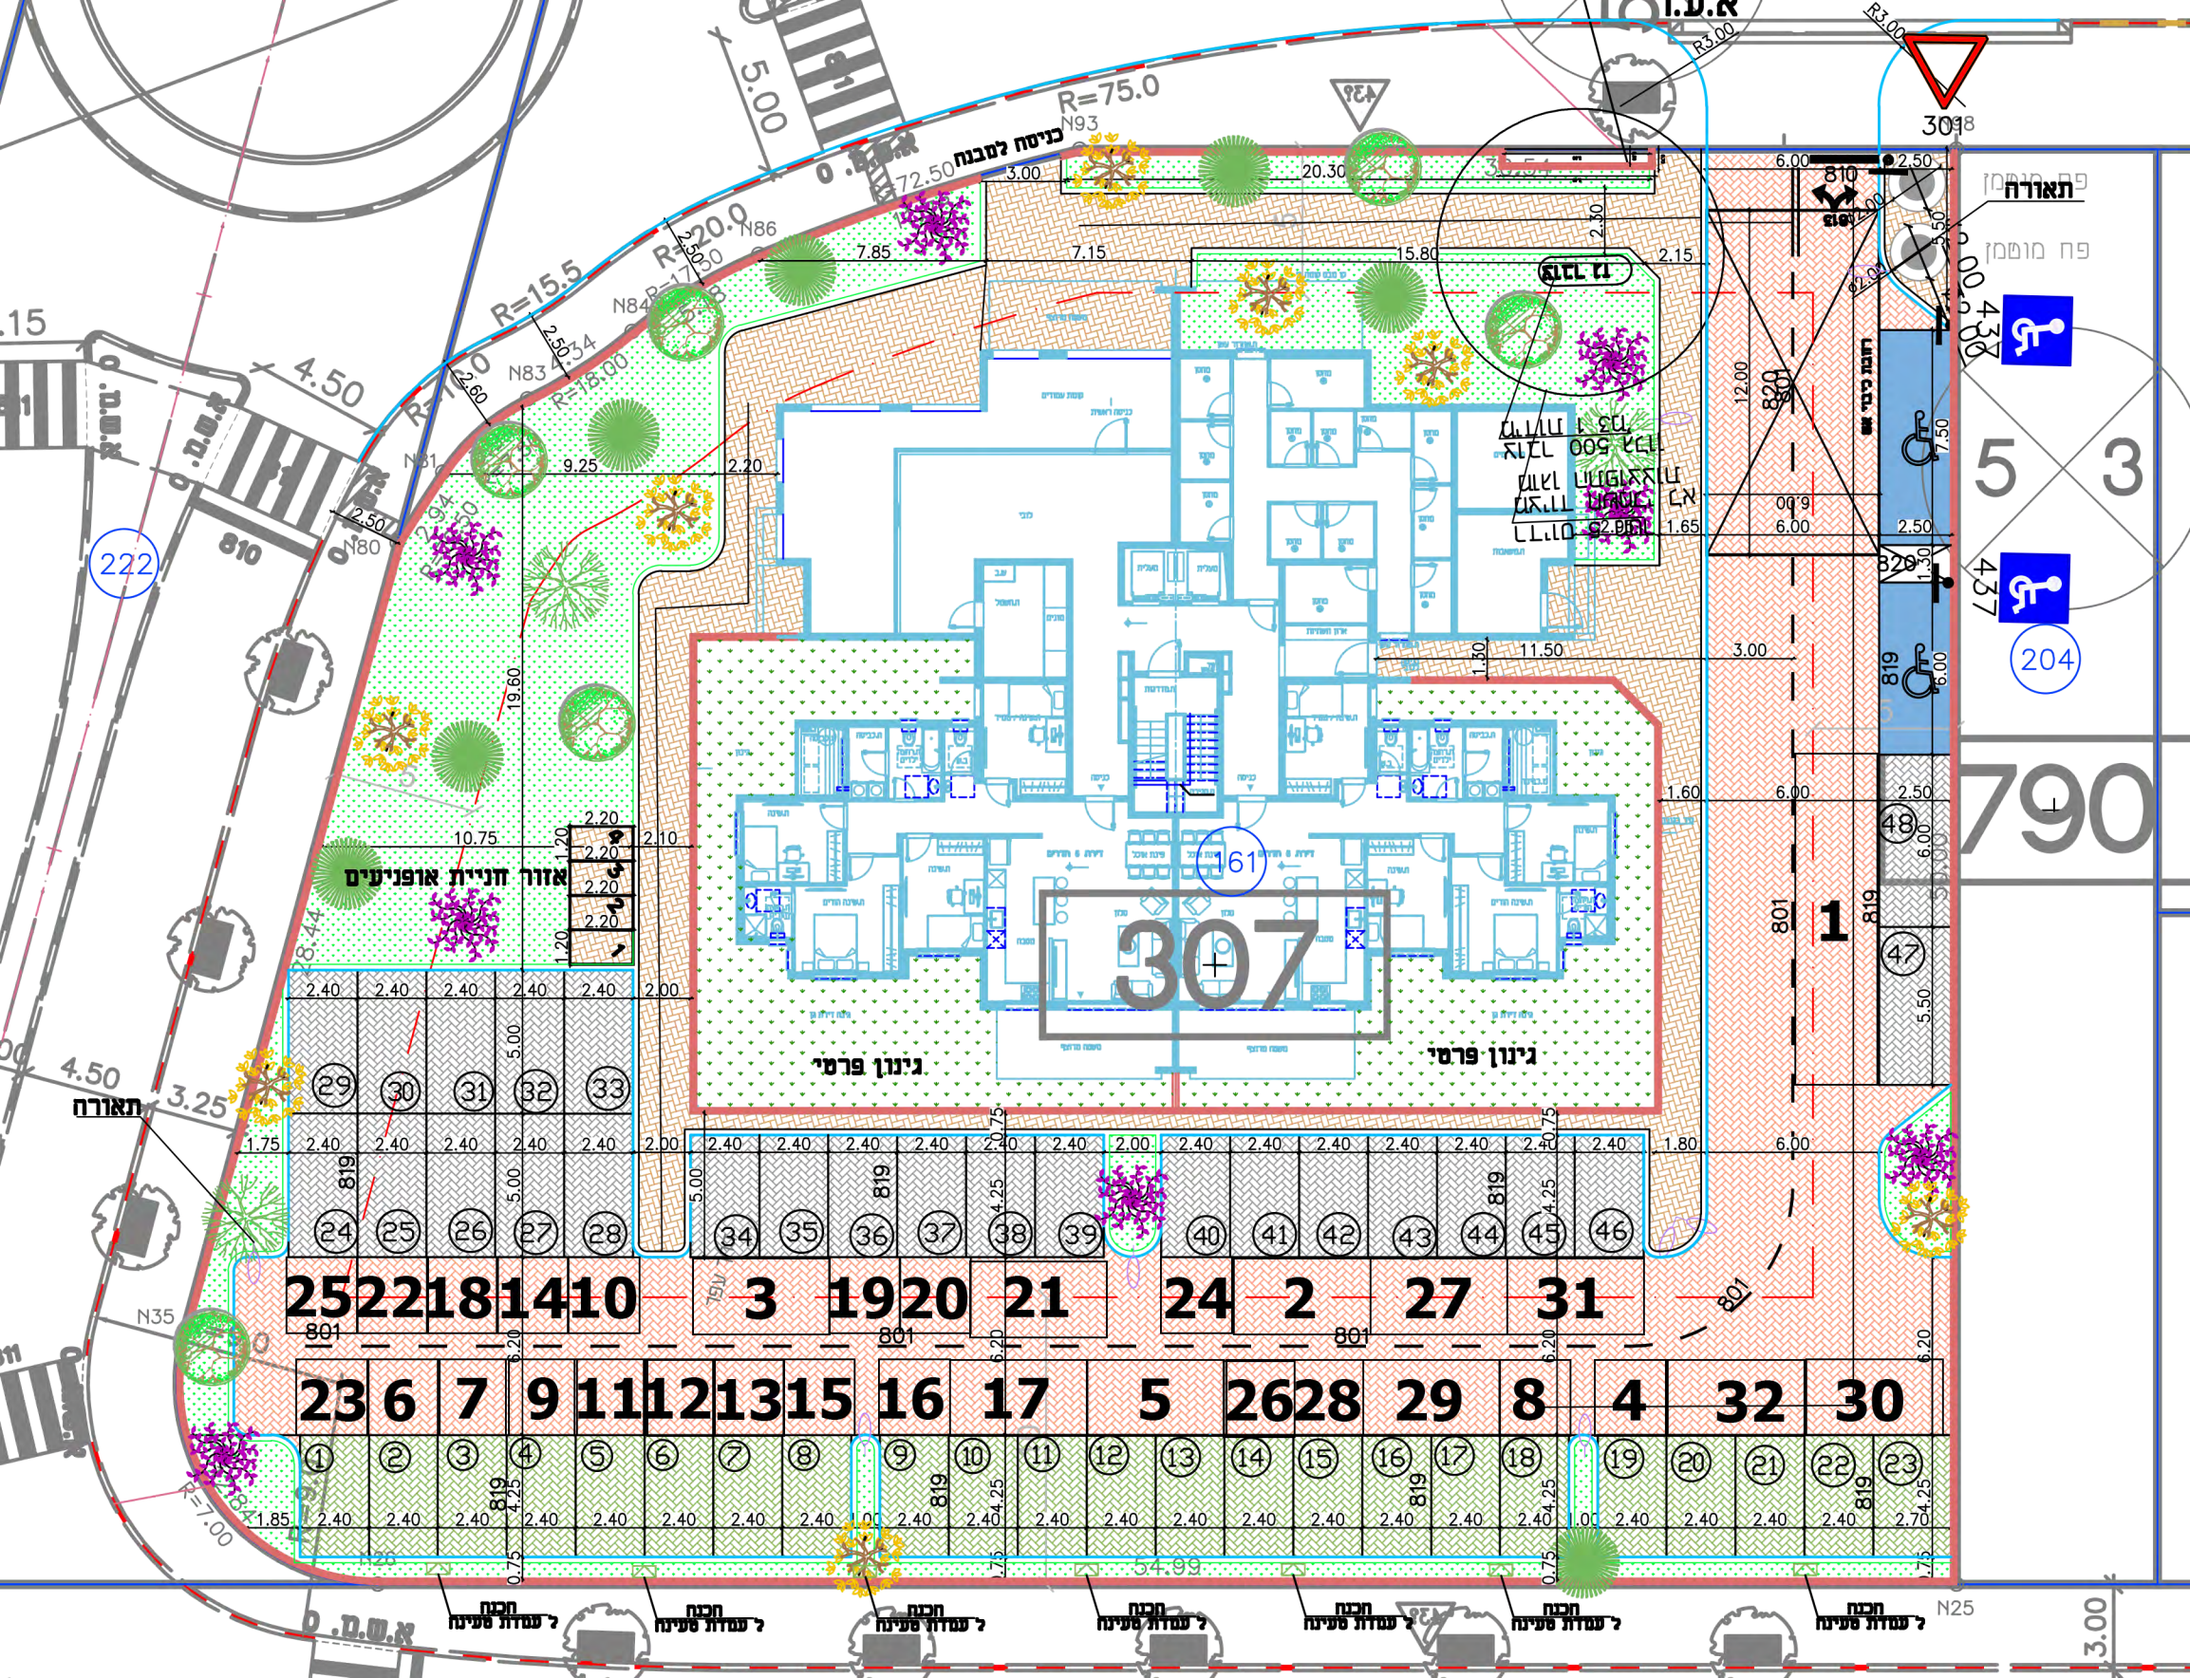
307
כניסה למבנה
גינון פרטי
גינון פרטי
אזור חניית אופנועים
תאורה
תאורה
חכנה ל עמדת סניטה
חכנה ל עמדת סניטה
חכנה ל עמדת סניטה
חכנה ל עמדת סניטה
חכנה ל עמדת סניטה
חכנה ל עמדת סניטה
25 22 18 14 10 3 19 20 21 24 2 27 31
23 6 7 9 11 12 13 15 16 17 5 26 28 29 8 4 32 30
222
204
161
790