


 תכנית הדירה
1 : 50

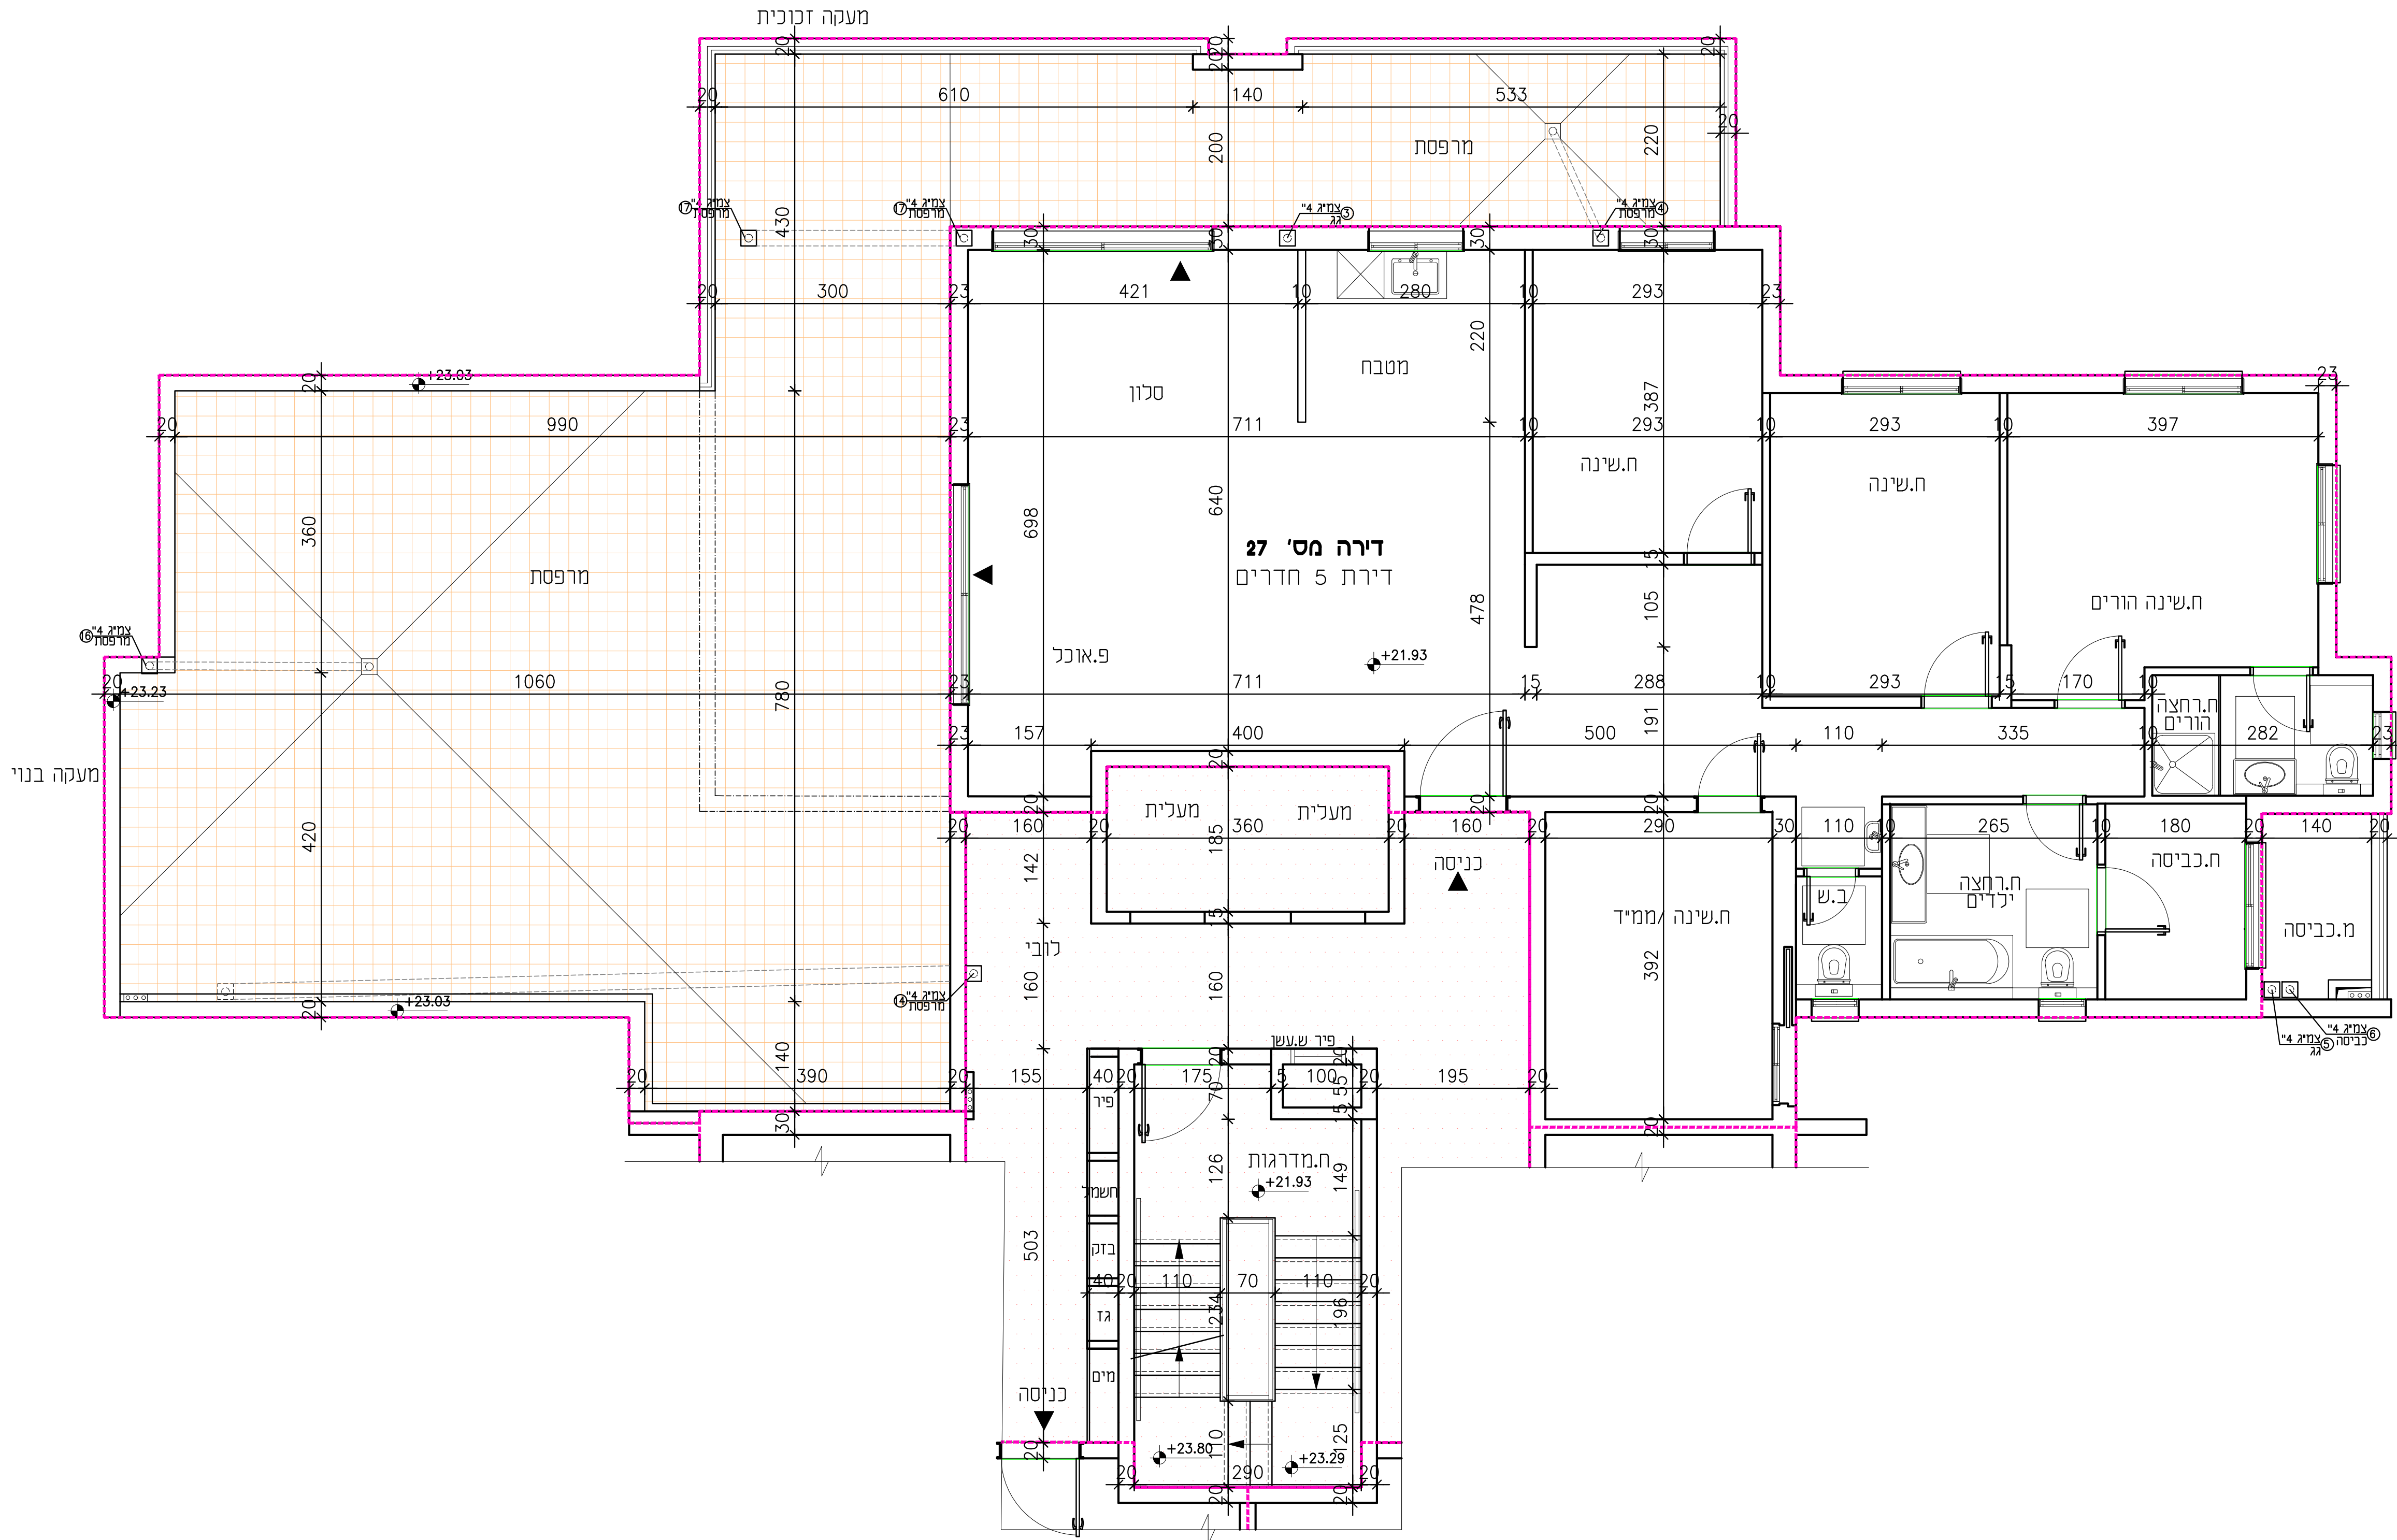

תאריך

חתימת הרוכש

חתימת החברה

פרויקט "רז"

מבנה מגורים 32 יח"ד


שימי פרג'י יזמות בע"מ

27	מסי' דירה :	22668	גוש :	בית שאן
ק"י	קומה :	161	חלקה :	
תשריטת הדירה מעודנת לתאריך 23.07.2024				
הרצל רפאלי אדריכל ובונה ערים				
סוג הדירה 5 חדר שטח הדירה 147.39 מ"ר שטח מרפסת מרוצפת: 129.55 מ"ר				

סכמה דירות בבנין

קומה ט'	דירה 31		דירה 32
קומה ז'	דירה 28	דירה 29	דירה 30
קומה ו'	דירה 25	דירה 26	דירה 27
קומה ד'	דירה 21	דירה 22	דירה 23
קומה ה'	דירה 17	דירה 18	דירה 19
קומה ד'	דירה 13	דירה 14	דירה 15
קומה ג'	דירה 9	דירה 10	דירה 11
קומה ב'	דירה 5	דירה 6	דירה 7
קומה א'	דירה 1	דירה 2	דירה 3
קרקע	דירה 1	דירה 2	המסלולים וכבי
			מחסנים

סכמה דירות בקומה

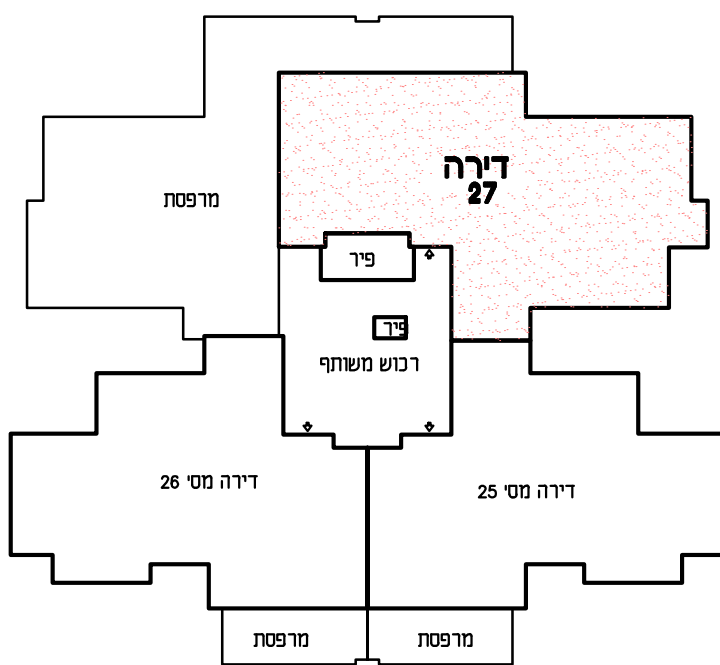

הערות:

- לכל מדידת המוסקטנות בתכנית נט מידות נטו כי מירות הבניין
פ.כ.צ יוצג בע"פ ואף חומרי גמר אחרים.
- המדידות הממואריות בתכנית נט מוסקטנות, מתייחסות
מידות אלה לתוצאה משווייט הנטיבים מתחננונות. מתאמים כי
הדרישות הנדסיות והפרסטים הנכונים. הנחיות הרישיות ומגבלות
כל דיוק בצלעו וכו"כ.
- הצוות יבצע שווייט כלול אחרות שווייט בחיזות. באופן
המקצועי הפעמית נט בתספורת מידות פתחם.
- הצוות יבצע שווייט קבוע השנכבב באשריות מטה,
אונות קיר וכו"כ. ואף להסמל על מידות הממואריות בתכנית
חיוני לקחת מידות פועל באחר פועל מזהמת.
- הצוות הממואר בתכנית יבצע שווייט מקצועי. מוסקטנות כיסיה. מדרם.
מעבה ויכאוסקוס קבוע. צורה החשבה ביד ואף הוא כולל בדירה.
המקצועית המסירת קבוע. שווייט אסלות וכו"כ. והנחיות
בתכנית הנון החשבה ביד. אף להתיחס למידותיהן ו/א
צורת אלה על המספר במפרט מנה.
- הצוות יבצע שווייט קבוע. שווייט חלונות זה הנון סטיה מוסקטנות
מקצועית. על מידות וידות חשבה ביד וכו"כ. והנחיות
כל מדרם שווייט אחרים בתספורת.
- החברה רשאית להבטיג קבוע גליון ואורוור ו/א למסרה אחרת
בדורי חשבה ובמסמך על פתחיה.
- הצוות יבצע שווייט קבוע. שווייט חלונות וכו"כ. והנחיות
פוסטת שירות מוסקטנות שווייט חשבה ביד וכו"כ. והנחיות
גליון ואלתכנית מוסקטנות בידים בתקורות. קירות. עמודים
למחיצות כל מוסקטנות בתכנית.
- הנחיות מידות ממואריות על תכנית אדריכלי.
- הצוות יבצע שווייט קבוע. שווייט חלונות וכו"כ. והנחיות
החברים שווייט מוסקטנות על פתחיה ביד וכו"כ. והנחיות
במסמך כל מוסקטנות בתכנית.
- הצוות יבצע שווייט קבוע. שווייט חלונות וכו"כ. והנחיות
החברים שווייט מוסקטנות על פתחיה ביד וכו"כ. והנחיות
במסמך כל מוסקטנות בתכנית.

הערה חשובה:

עשויים להיות שינויים עד קבלת היתר בניה ובאישור יועצים