



תכנית הדירה

1 : 50

פרויקט "רז"

מבנה מגורים 32 יח' ד



שימי פרג'י יזמות בע"מ

גוש : 22868		בית שאן
מס' דירה : 28		
חלקה : 161		
קומה : ח'		
תשריט הדירה מעודכנת לתאריך 23.07.2024		
הרצל רפאלי אדריכל ובונה ערים		
סוג הדירה 5 חדי שטח הדירה 125.89 מ"ר שטח מרפסת מרוצפת 14.86 מ"ר		

סכמה דירות בבנין

קומה ט'	דירה 31	דירה 32
קומה ח'	דירה 28	דירה 29
קומה ד'	דירה 25	דירה 26
קומה ו'	דירה 21	דירה 22
קומה ה'	דירה 17	דירה 18
קומה ד'	דירה 13	דירה 14
קומה ג'	דירה 9	דירה 10
קומה ב'	דירה 5	דירה 6
קומה א'	דירה 3	דירה 4
קרקע	דירה 1	דירה 2

סכמה דירות בקומה

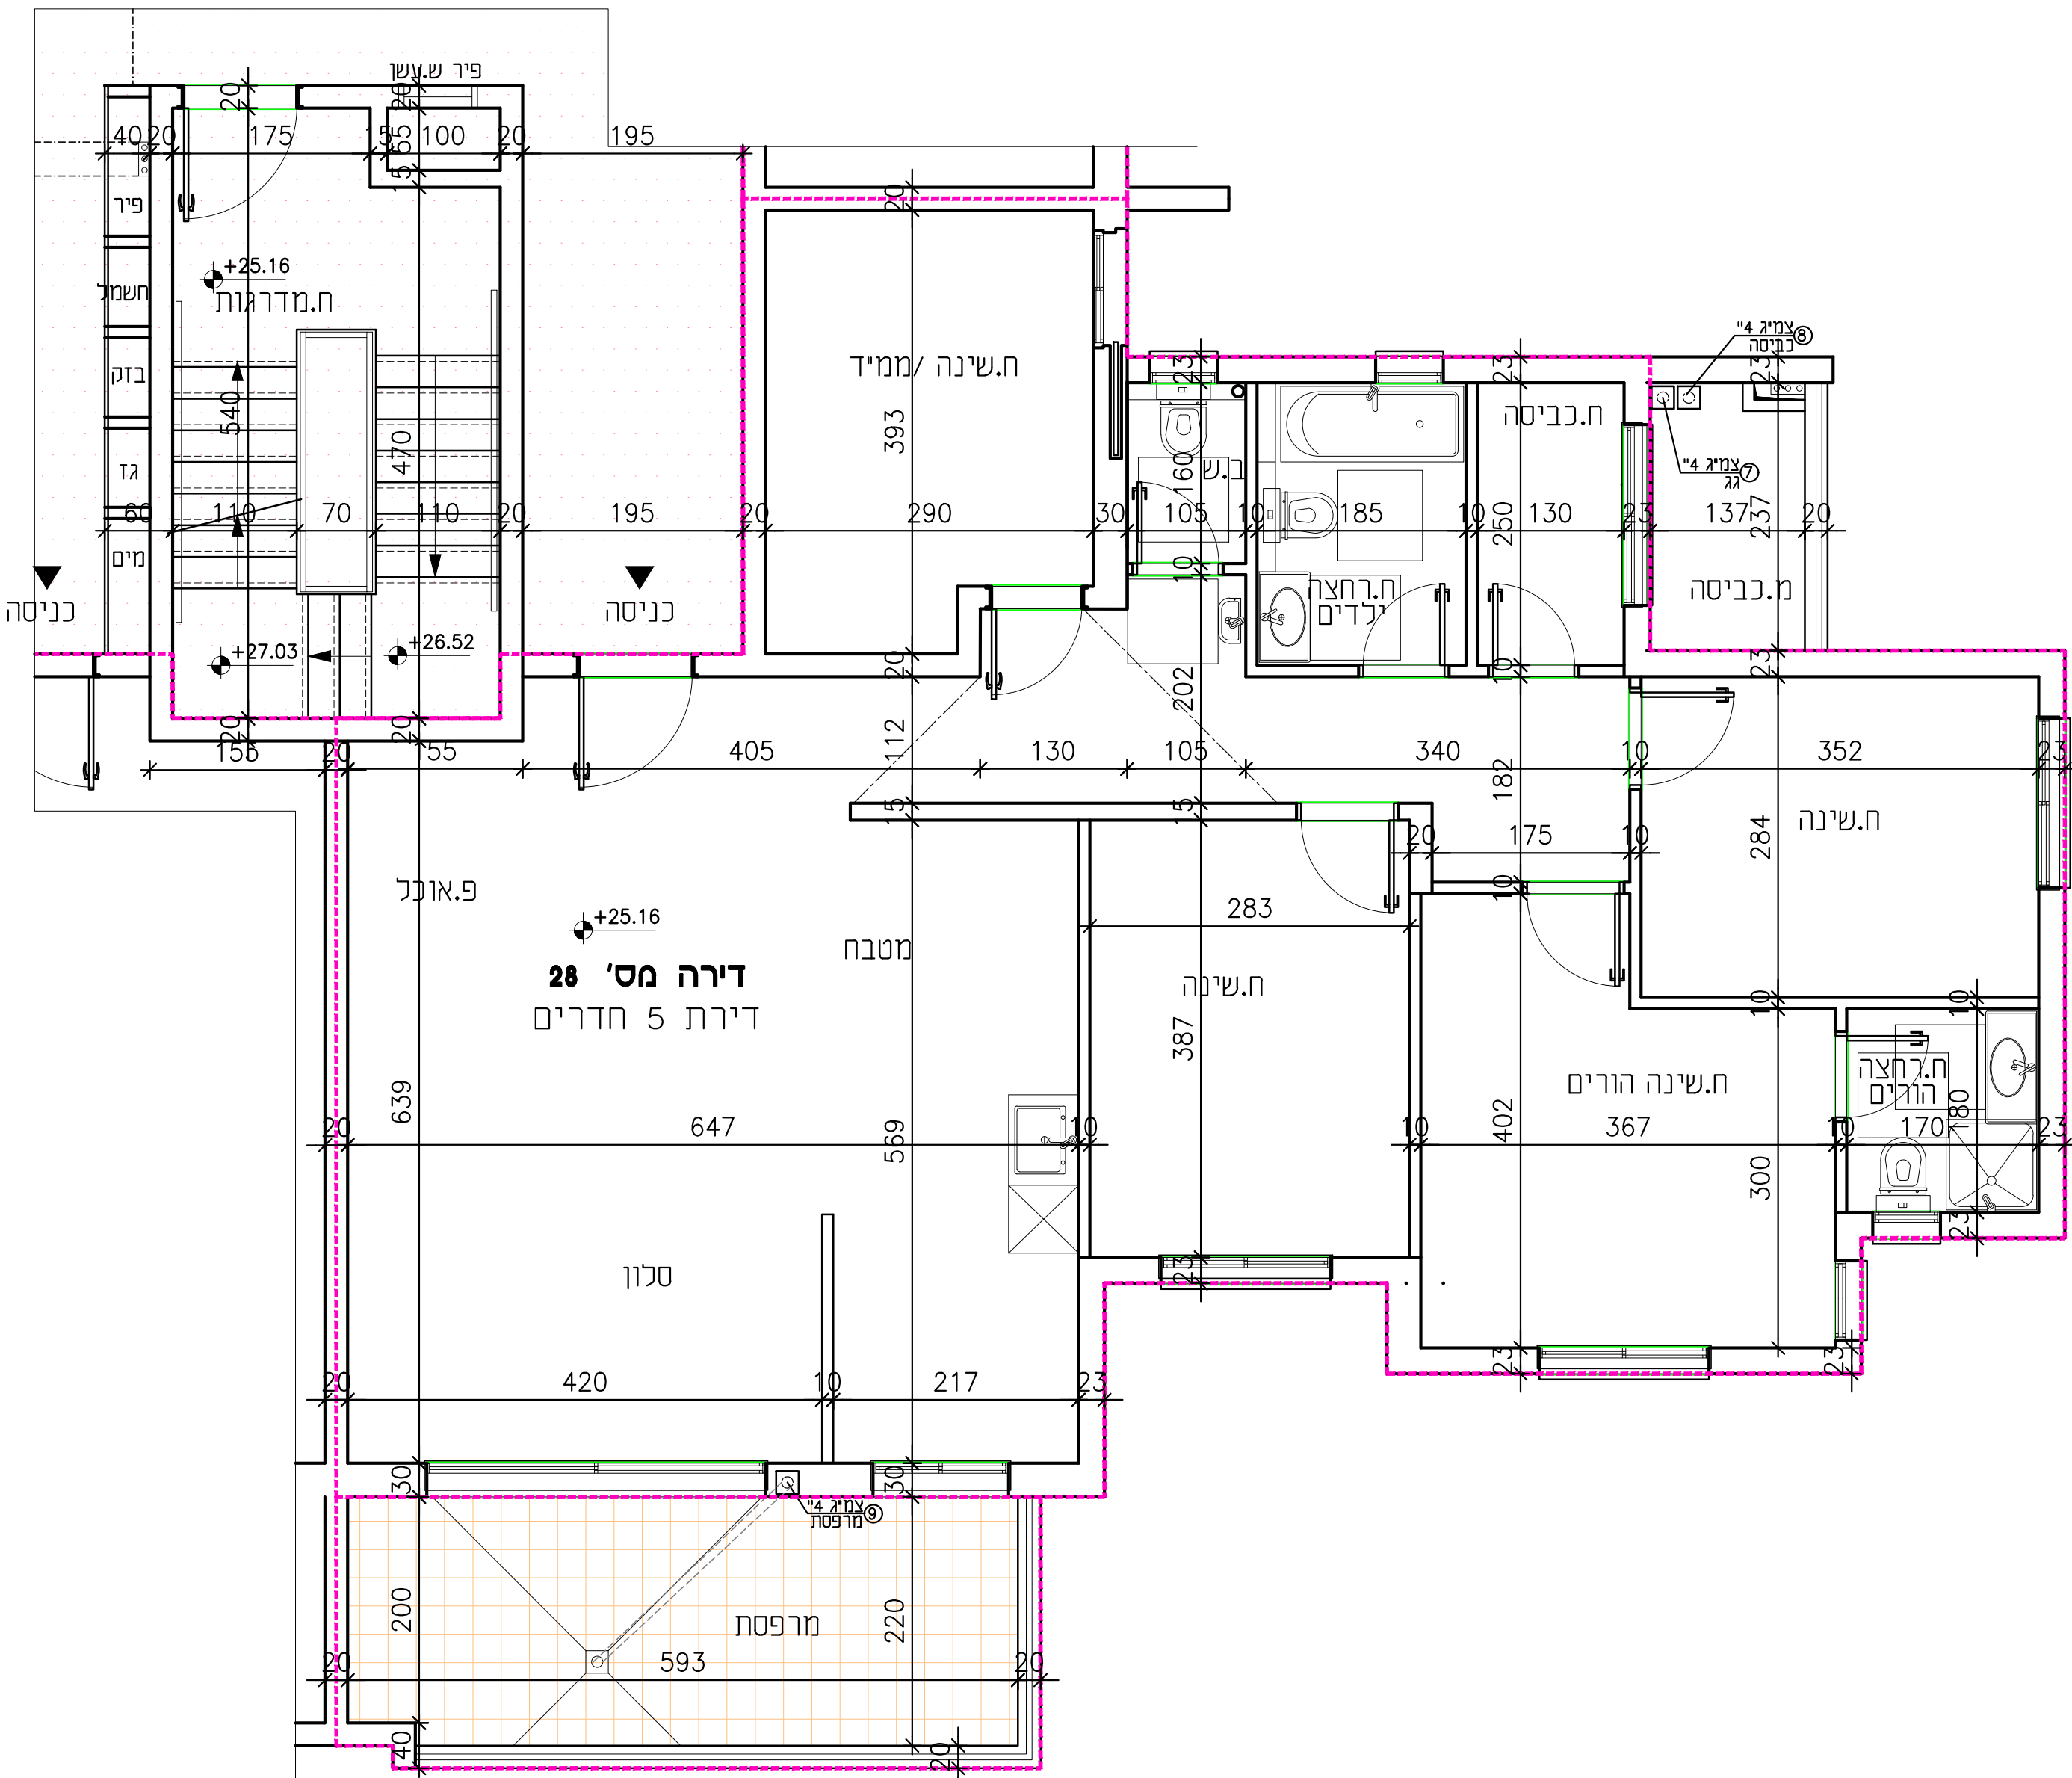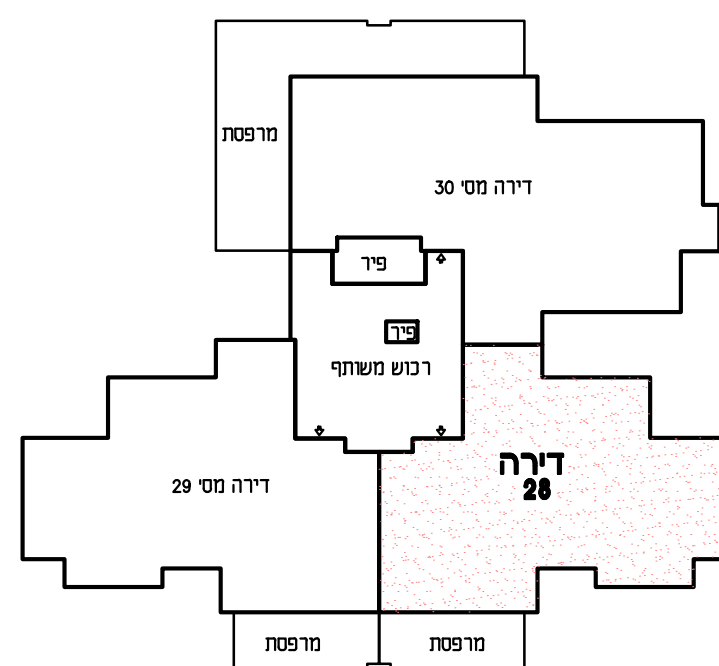

תאריך

חתימת הרוכש

חתימת החברה

הערה חשובה:

עשויים להיות שינויים עד קבלת היתר בניה ובאישור יועצים

הערות:

- כל המידות המסומנות בתכנית הן מידות נטו בין קירות הבניה לפני ביצוע טיח ו/או חומרי גמר אחרים.
- המידות המתוארות בתכנית הן מידות מתוכננות. תיתכנה סטיות ממידות אלה כתוצאה משינויים הנובעים מהתכנון, מתאמים בין הדרשות ההנדסיות והמפרטים הטכניים, הנחיות הרשויות ומגבלות של דיוק בביצוע וכיו"ב.
- בנוסף ייתכנו שינויים כאמור לרבות שינויים בחזיתות, באופן החלוקה הפנימית וכן במספרם ומיקומם של הפתחים.
- לצורך הזמנת ריהוט קבוע המשתלב בחדרים לארונות מטבח, ארונות קיר וכו', אין להסתמך על מידות המתוארות בתכנית וחיוני לקחת מידות בפועל באתר לפני הזמנה.
- ציוד המתואר בתכניות נכיריים מקור. מכונת כביסה, מדחס, מעבדה וכו' אמורטט לצורך המחשה בלבד ואין הוא כולל בדירה.
- הקבועות הסניטריות נכרזים, כיוונים אסלות וכו' המופיעות בתכנית הינן להמחשה בלבד, אין להתייחס למידותיהן ו/או צורתם אלא רק למפורט במפרט המכר.
- סטיה של 22 משטח הדירה ביחס לתכנית זה הינה סטיה מוסכמת ומקובלת על הקונה ואינה מהווה הפרה של הסכם המכר ולא תגרווד שינויים אחרים בהסכם.
- החברה רשאית להעביר צנרת גלויה ואוורור ו/או למטרה אחרת בחדרי השירות ובמחסנים ע"פ החלטתה.
- באזור חצרות משותפות ופרטיות, שטחי שירות, חניות, מחסנים, מרפסות שירות ימוקמו שוחות בקרה ותעבור צנרת ותעלות משותפות.
- צנרת ואקמונים קונסטרוקטיביים בתקרות, קירות, עמודים ומחיצות לא מסומנים בתכנית.
- הנמכת תקרה במבואות ע"פ תכנית אדריכל.
- פני הריצוף בתוך הממ"ד מוגבהים 22 ס"מ מפני הריצוף בדירה ובחדרים רטובים יונמכו פני הריצוף בכ- 10 ס"מ לפי המסומן בתכנית.
- מיקומם של ההכנות למזגנים ולדודים אינו סופי ויקבע ע"פ תכנית לביצוע.